


Afmetingen en oppervlakten kunnen nog wijzigen na opmaken uitvoeringsplannen na afbraak bestaande woning.

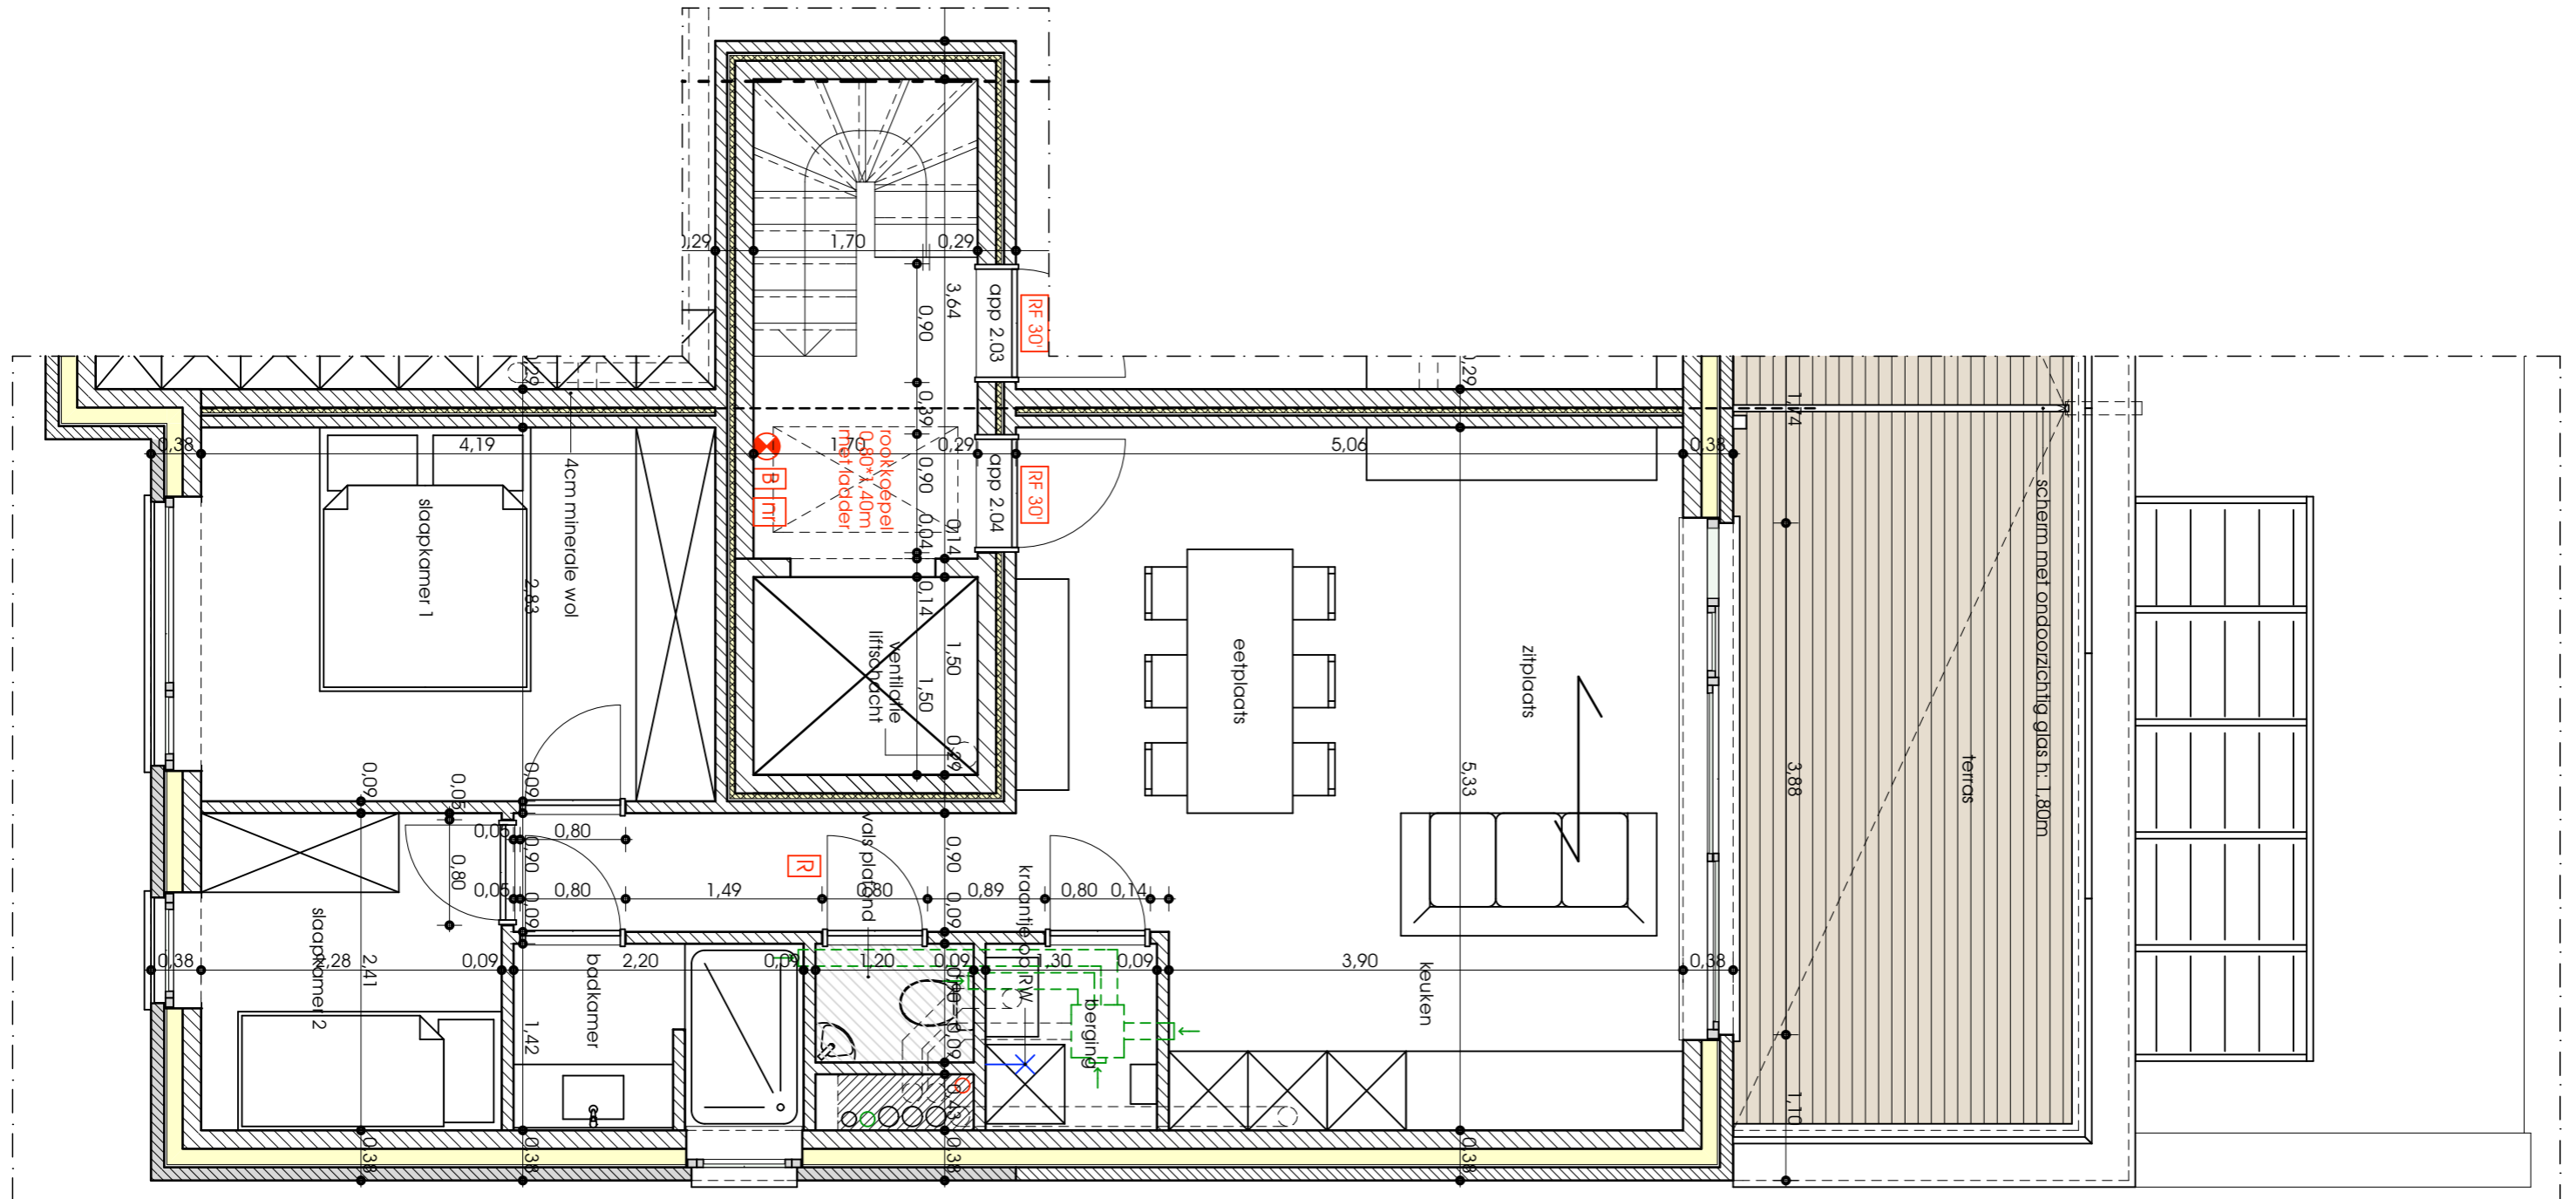

Residentie/ Residence: Ifterbeeksebaan, Ifterbeeksebaan 111 - 113, 1700 Dilbeek
 Appartement: Appartement 2.04 Garage n° xxx Cave/Kelder: xxx
Mr. & Mevr. xxx xxx - xxx xxx, xxx, xxxx xxx
 Ik, ondergetekende, geef hierbij opdracht aan de promotor, INVIVA BVBA, mijn appartement uit te voeren volgens aangehecht plan.
 Par la présente, je soussigné(e), passe l'ordre à l'promoteur, INVIVA BVBA, d'exécuter mon appartement selon le plan annexe.

Bouwheer: INVIVA BVBA
 Maître d'ouvrage: Koudenaardestraat 35
 1700 Dilbeek
 Architect: ARK architecten
 Architecte: Kerkstraat 55a, 1701 Ifterbeek
 tel. : 02/426.69.41
 fax : 02/426.57.49

| Wijzigingen - Modifications | |
|-----------------------------|--------------------------|
| Ruwbouw Gros-oeuvre | Technieken Techniques |
| | |
| | |
| | |

Plan nagezien en goedgekeurd:
 Plan vérifié et approuvé: